


Übersichtsplan zur Vorkaufsrechtssatzung
Häfnersweg und Töpferweg
in Unterbrüden vom 30.09.2019

Geltungsbereich

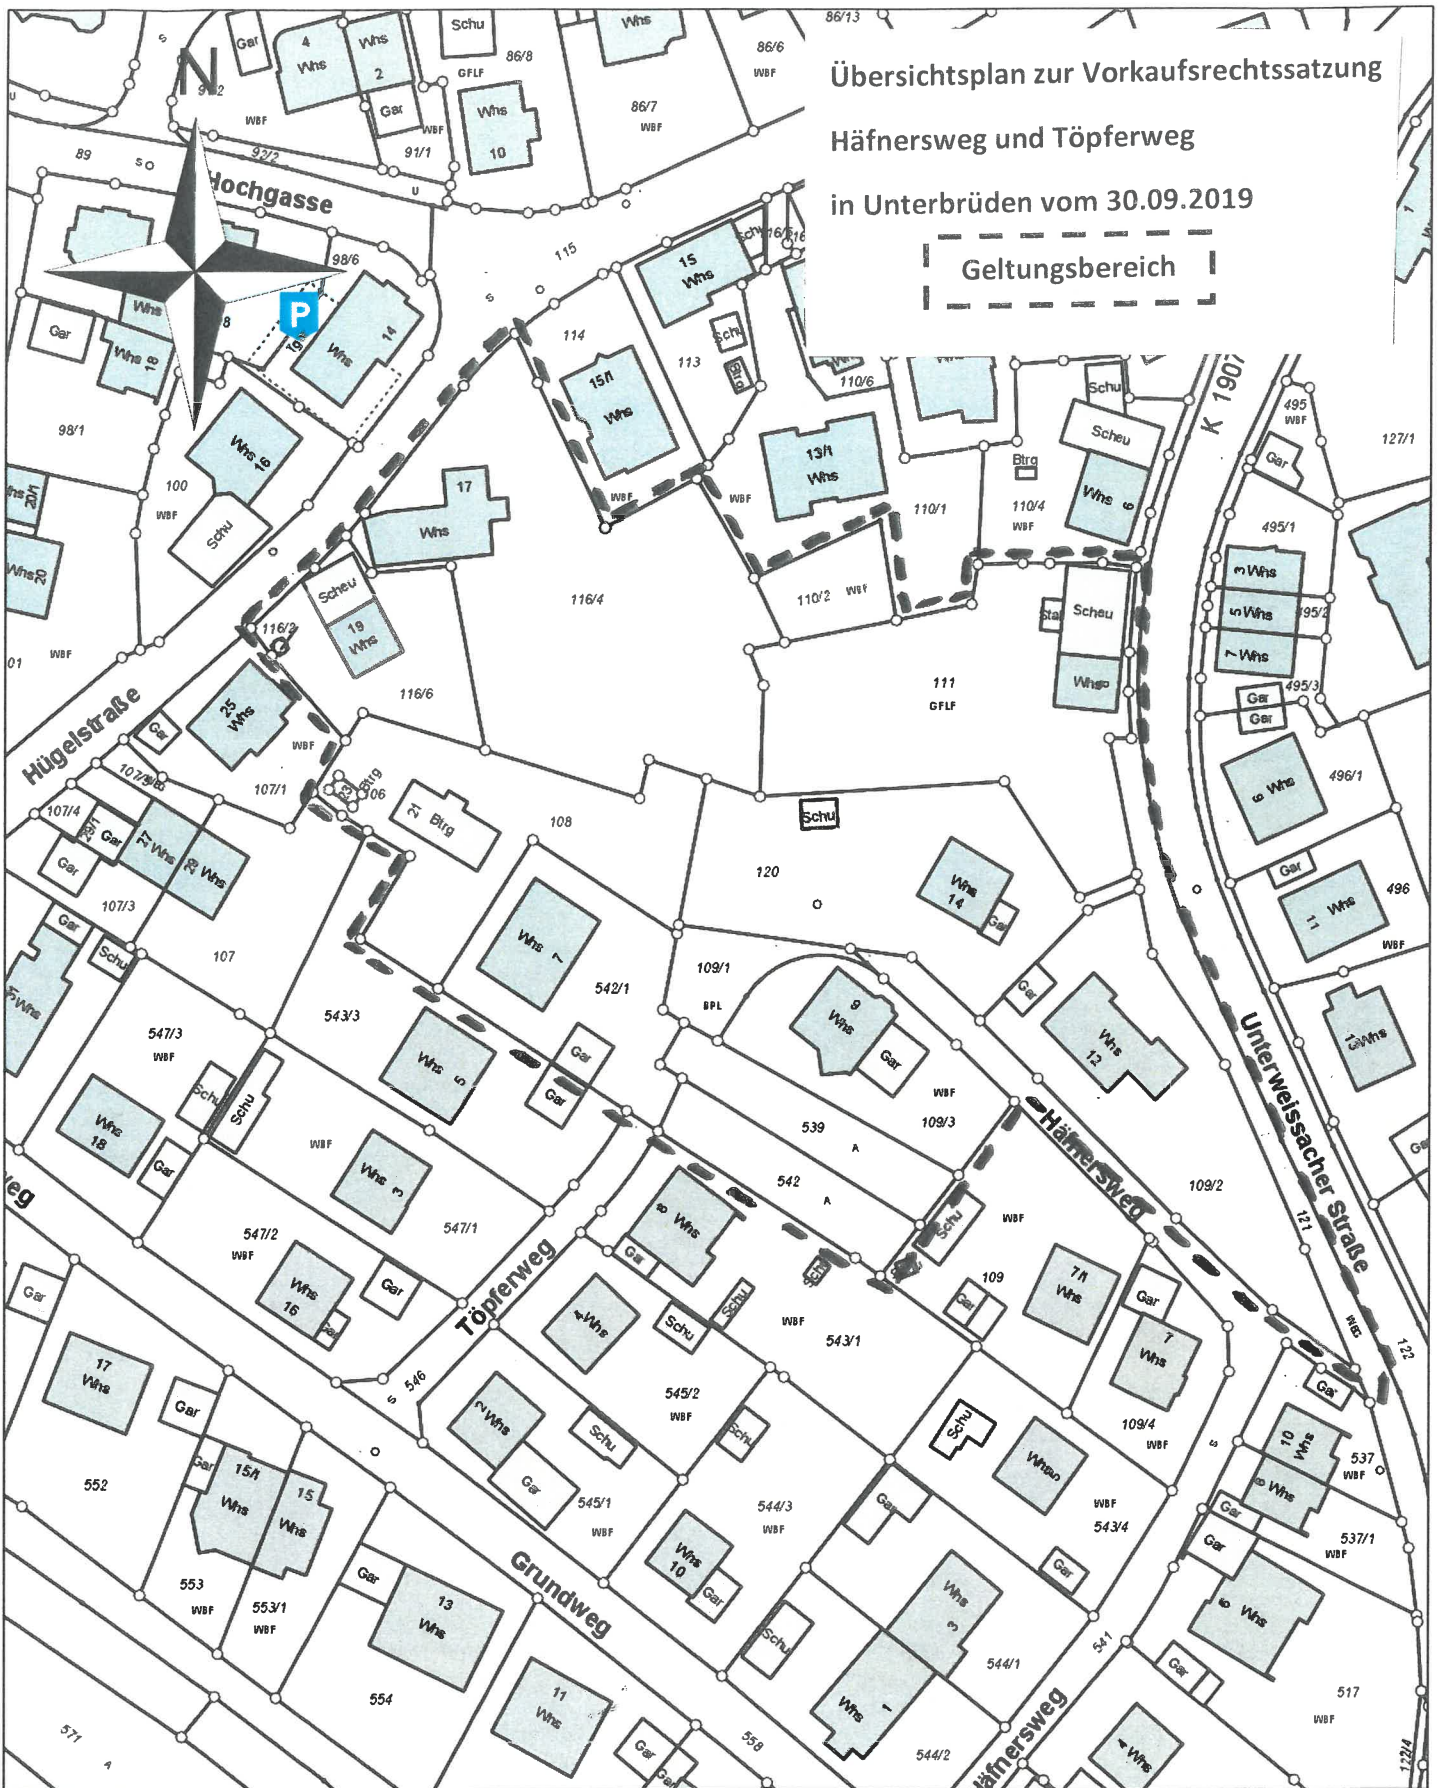

Gemeinde Auenwald

Maßstab: 1:1.000


Bearbeiter: Auenwald, 9006ILSE

Datum: 18.09.2019

Keine Gewähr für Richtigkeit
und Vollständigkeit der Daten
Keine Weitergabe an Dritte
Überprüfung der Daten ist notwendig

Lageplan zur Vorkaufsrechtsatzung
 Häfnersweg und Töpferweg
 in Unterbrüden vom 30.09.2019

Geltungsbereich

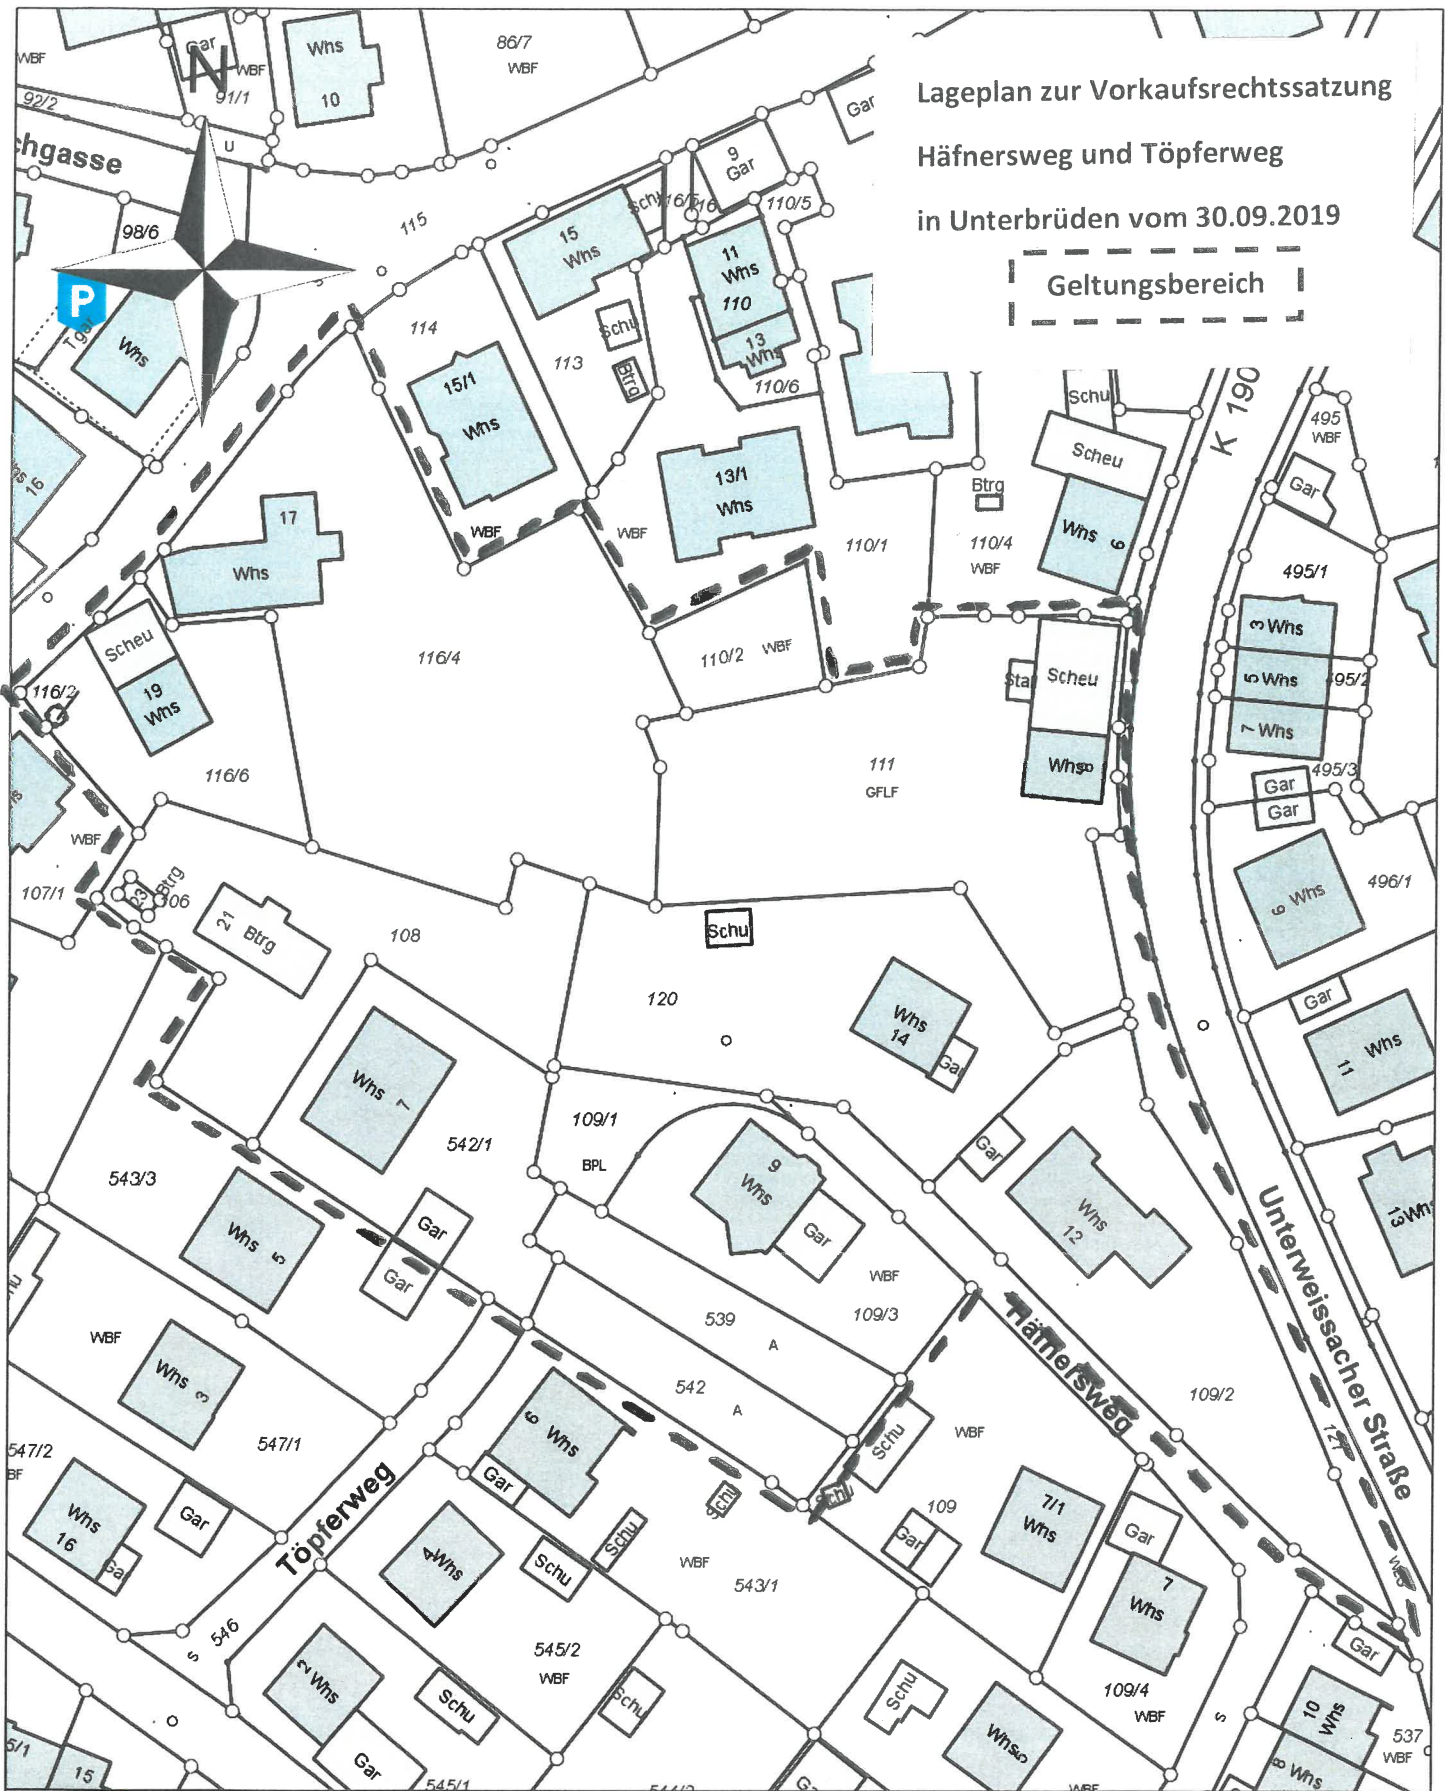

Gemeinde Auenwald

Maßstab: 1:800
 Bearbeiter: Auenwald, 9006ILSE
 Datum: 18.09.2019

Keine Gewähr für Richtigkeit
 und Vollständigkeit der Daten
 Keine Weitergabe an Dritte
 Überprüfung der Daten ist notwendig