


Lageplan zur Vorkaufsrechtssatzung
 Beurepairestraße und Brückenweg
 in Unterbrüden vom 22.07.2019

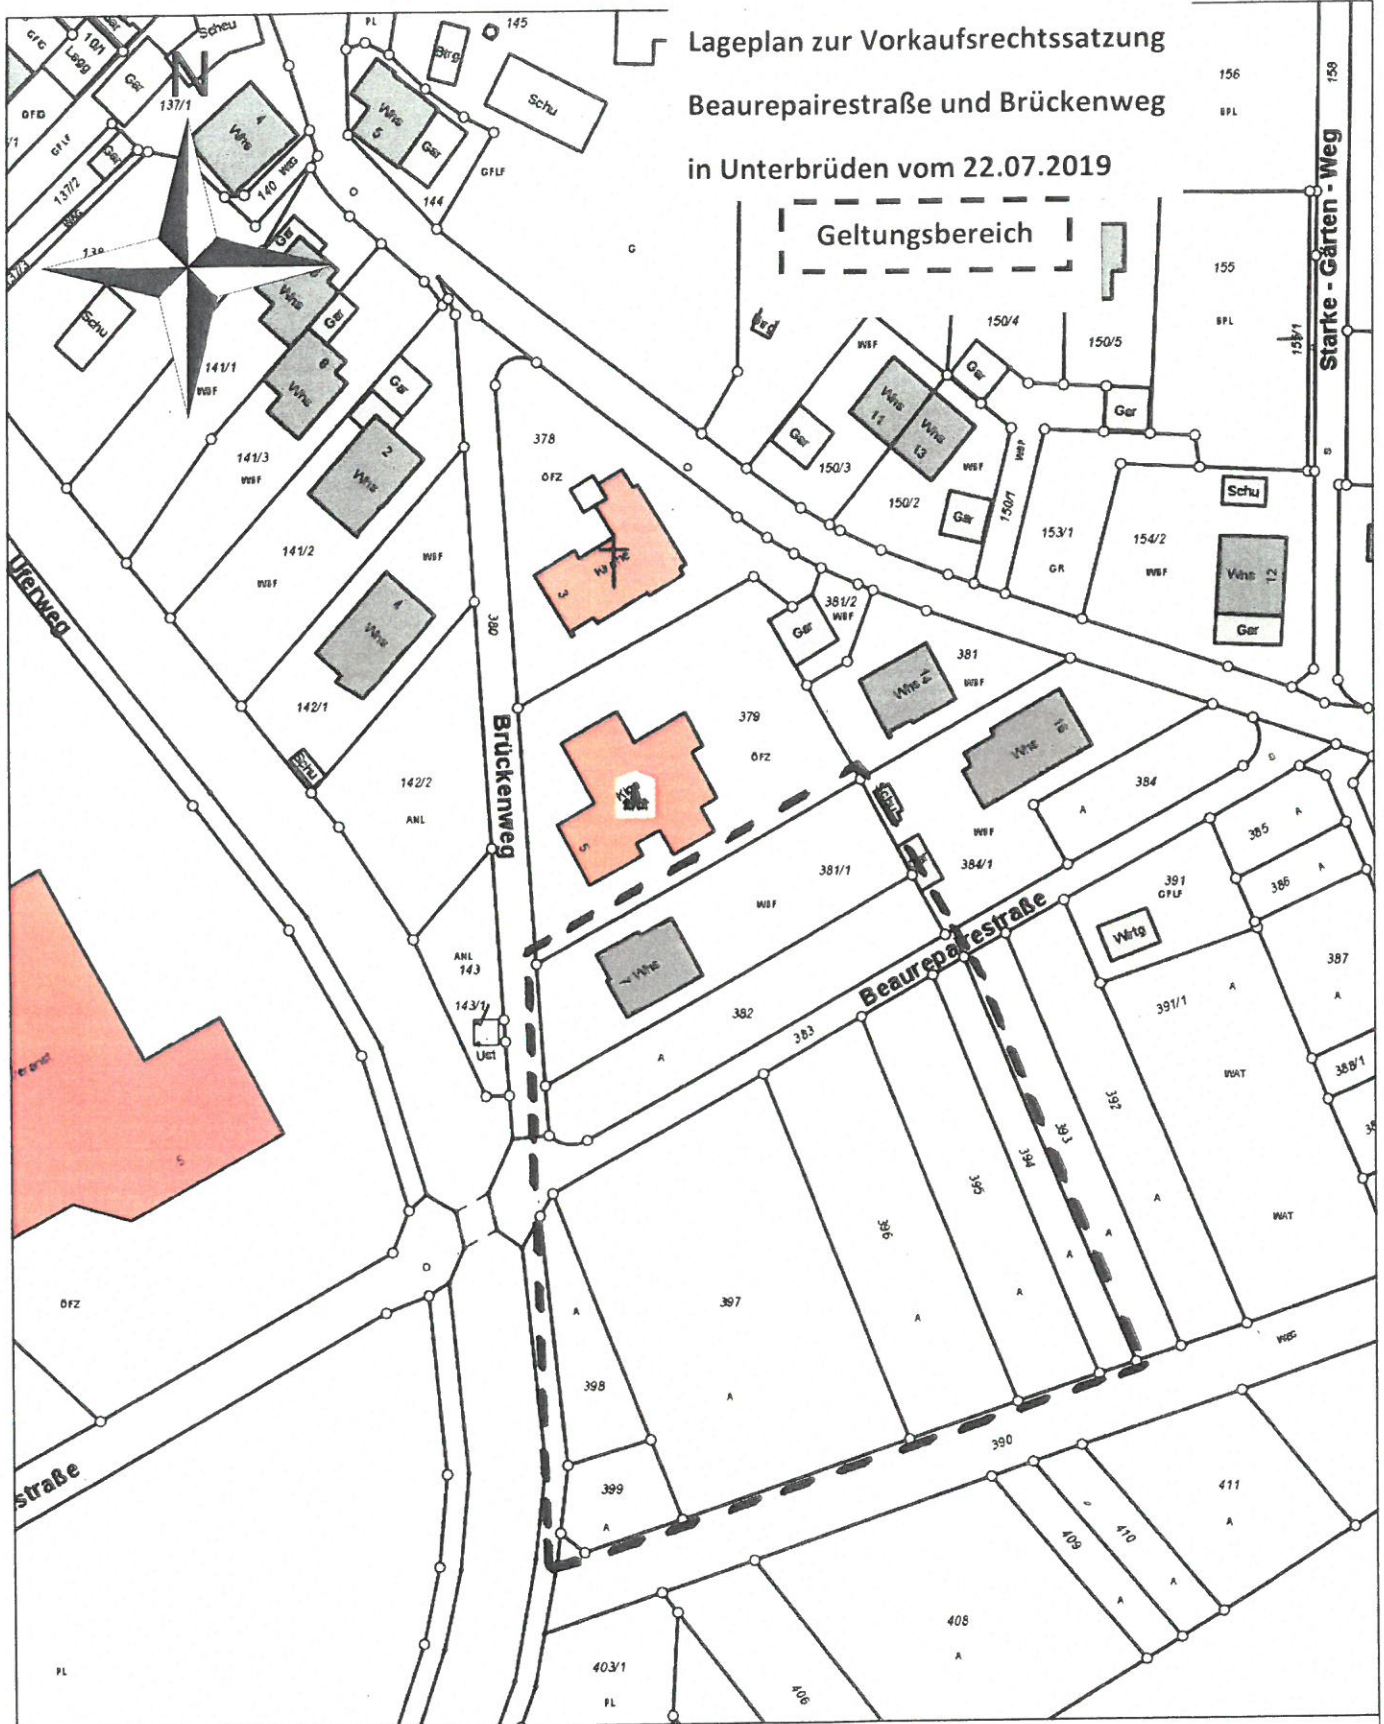

Gemeinde Auenwald


Maßstab: 1:1.000

Bearbeiter: Auenwald, 9006ILSE

Datum: 09.07.2019

Keine Gewähr für Richtigkeit
 und Vollständigkeit der Daten
 Keine Weitergabe an Dritte
 Überprüfung der Daten ist notwendig

Übersichtsplan zur Vorkaufsrechtsatzung
Beaurepairestraße und Brückenweg
in Unterbrüden vom 22.07.2019

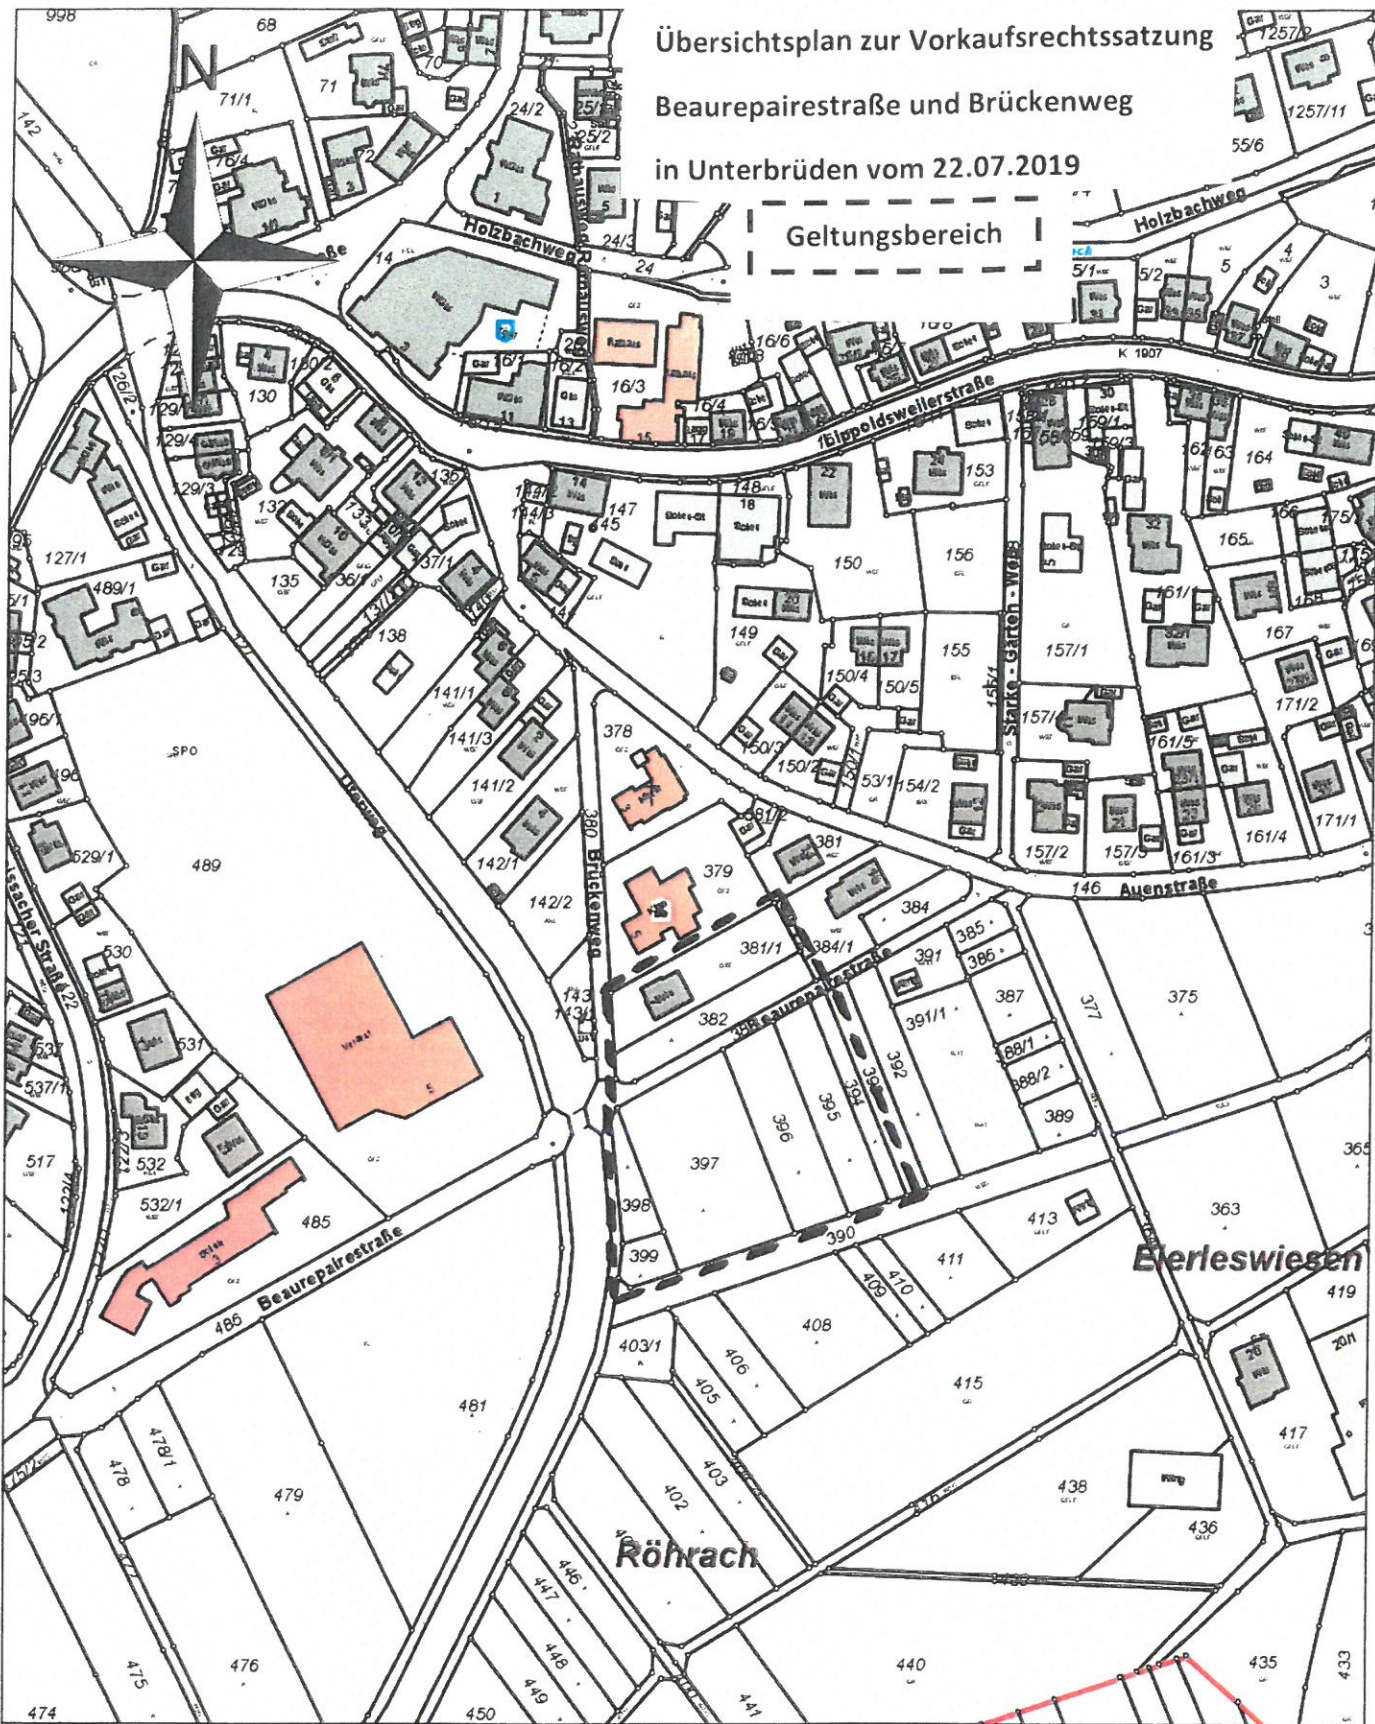

Gemeinde Auenwald

Maßstab: 1:2.000

Bearbeiter: Auenwald, 9006ILSE

Datum: 09.07.2019

Keine Gewähr für Richtigkeit
und Vollständigkeit der Daten
Keine Weitergabe an Dritte
Überprüfung der Daten ist notwendig