



Maßstab:1:500/DINA3

Höhenangaben im DHHN 12

Koordinatensystem: UTM

Katasterstand 13.05.2019

Bearbeiter: JR /AG

Plan-Nr: 21.014

Datum: 17.07.2023

Änderungen:

roosplan



Freiraum • Stadt • Landschaft
71522 Backnang
Adenauerplatz 4
Tel. 07191 - 73529-0
info@roosplan.de
www.roosplan.de

LEGENDE

Nutzungsschablone Füllschema

Art der baulichen Nutzung	
maximale Grundflächenzahl	maximale Gebäudehöhe
Bauweise	



Art der baulichen Nutzung § 9 Abs.1 Nr. 1 BauGB
Sondergebiet Lebensmitteleinzelhandel
§ 11 Abs.3 BauNVO

z.B. 0,8

Maß der baulichen Nutzung
§ 9 Abs.1 Nr. 1 BauGB in Verb. mit Abs.3 BauGB
maximale Grundflächenzahl

z.B. GBH max. 257,5

maximale Gebäudehöhe in Meter über NormalNull



überbaubare Grundstücksflächen § 9 Abs.1 Nr.2 BauGB



Verkehrsfläche § 9 Abs.1 Nr.11 BauGB



öffentliche Grünfläche § 9 Abs.1 Nr.15 BauGB




Pflanzgebot § 9 Abs.1 Nr.25a BauGB



Grenze des räumlichen **Geltungsbereichs**

M 1:500

DIN A3

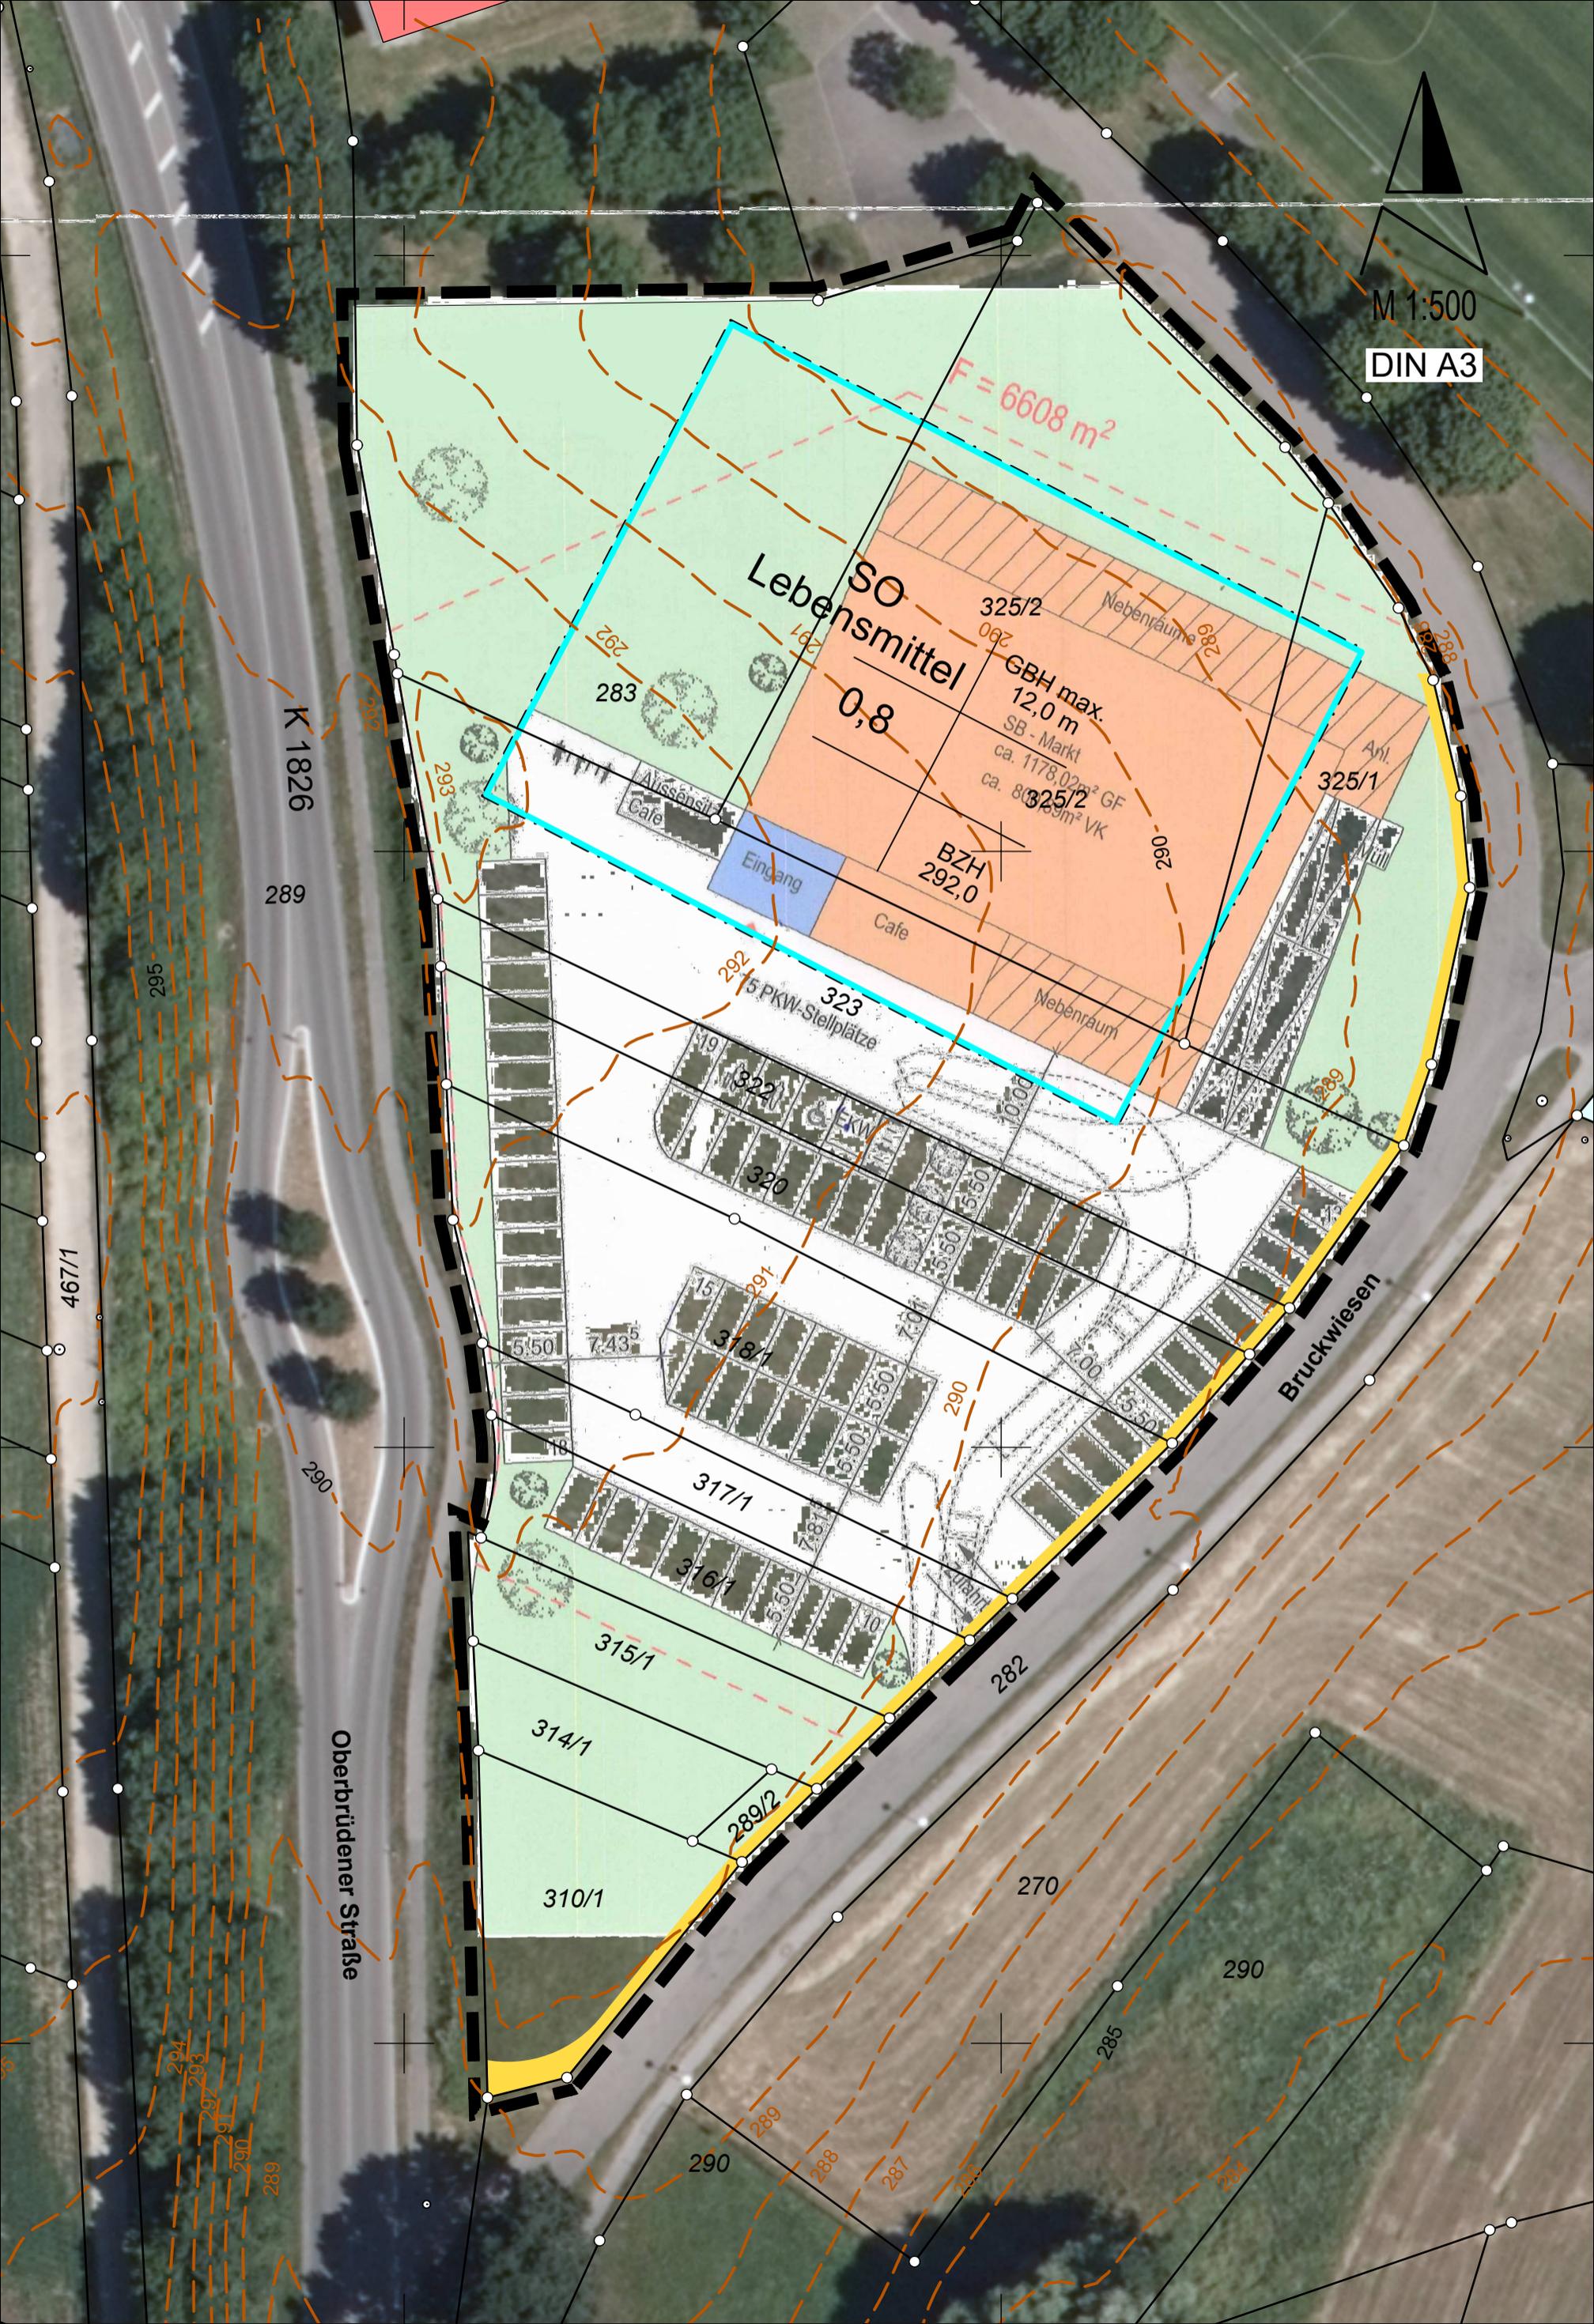

F = 6608 m²

Lebensmittel
SO
0,8

325/2
Nebenräume
GBH max.
12,0 m
SB - Markt
ca. 1178,02m² GF
ca. 800m² VK

Eingang

BZH
292,0

Anl.
325/1

323
15 PKW-Stellplätze

467/1

K 1826

Oberbrüdenener Straße

Bruckwiesen

289

295

290

317/1

316/1

315/1

314/1

310/1

320

318/1

282

270

290

290

288

287

285

284

294

293

292

291

290

282

288

287

Ausfertigung:

Hiermit wird bestätigt, dass dieser Planteil dem Satzungsbeschluss des Gemeinderats entspricht.

Auenwald, den

.....

Kai-Uwe Ernst
Bürgermeister