

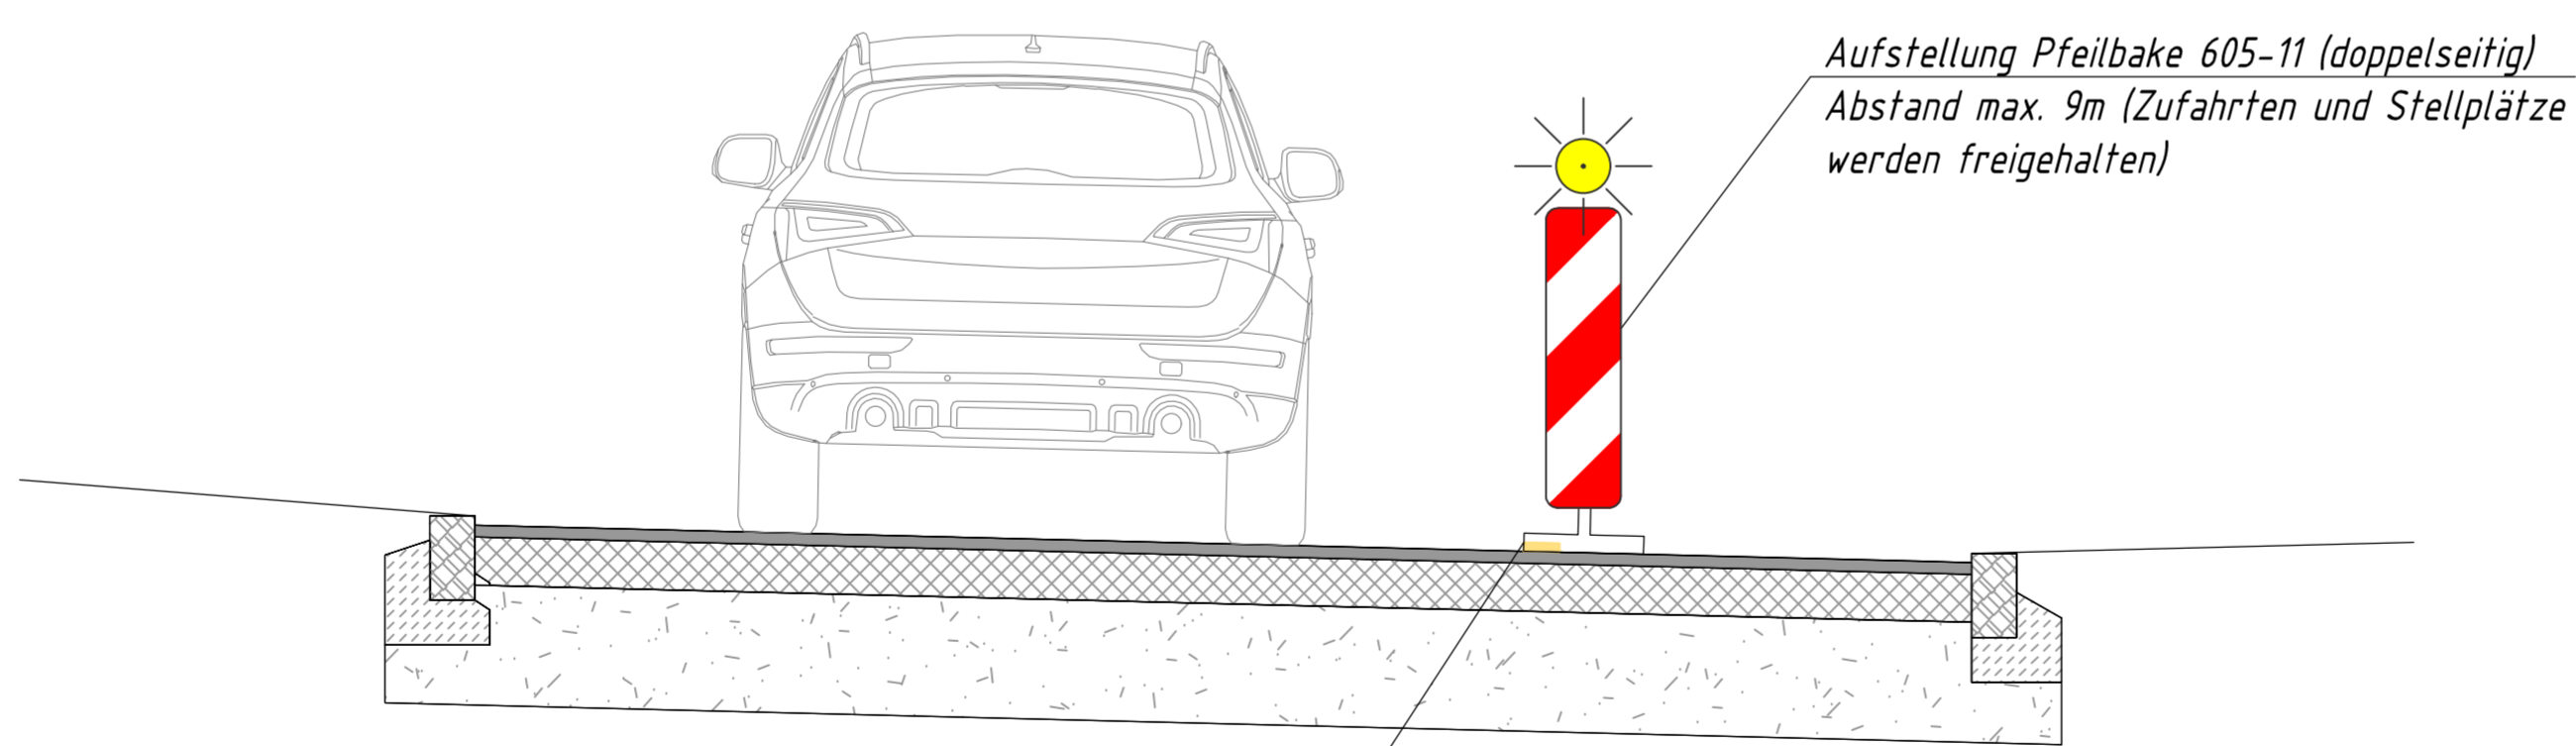


**Regelquerschnitt**  
Verkehrsführung Altenbergstraße

**1.12**

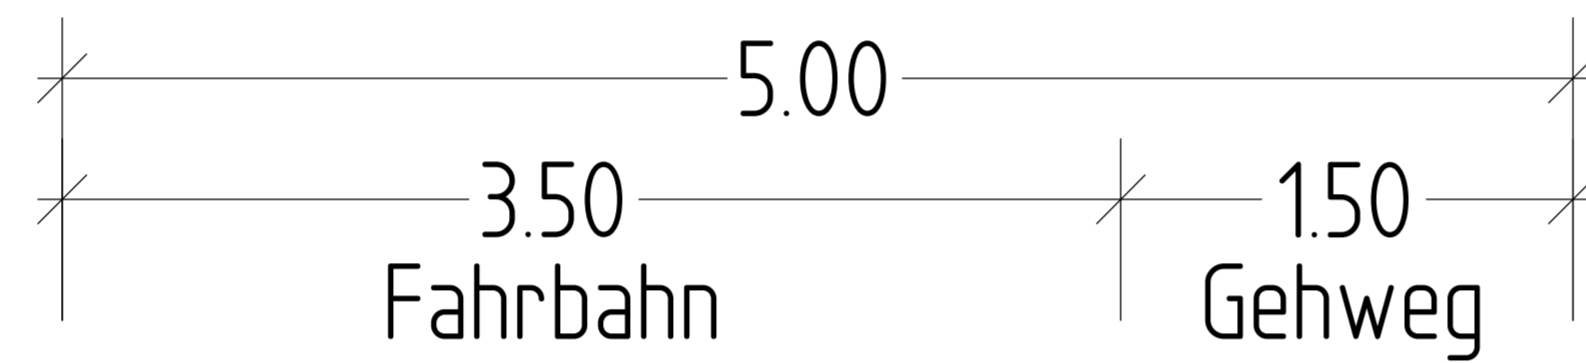

In der Altenbergstraße gilt während der Umleitung ein absolutes Halteverbot

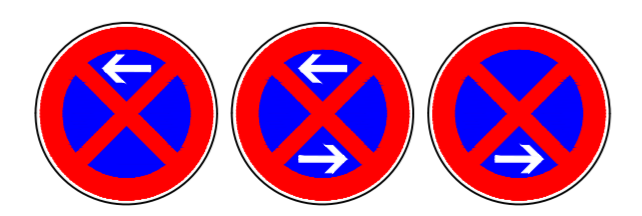

Gelbmarkierung  
Gehweg Schmalstrich

Index	Name	Datum	Änderung

**Ingenieurbüro FRANK GmbH**  
Beratung, Planung, Bauleitung  
Ingenieurbau, Wasserbau  
Abwassertechnik  
Wasserversorgung  
Straßenbau

Schlachthofstraße 6 71522 Backnang  
Telefon (07191) 3234-0  
Telefax (07191) 3234-10  
www.ingbuero-frank.de  
kontakt@ingbuero-frank.de

<b>Ausführungsplanung</b>		Maßstab: 1 : 25
Landkreis: Rems-Murr-Kreis Stadt/Gemeinde: Auenwald Stadt-/Ortsteil: Oberbrüden	Anerkannt: den	
Projekt: Sanierungsgebiet Ortsmitte Erneuerung Bachverdolung	Gez.: Ja 16.03.26	
<b>Regelquerschnitt Umleitung - Altenbergstraße</b>		
ZNr.: 2025/1.12	Pfad/Datei: OBR009_Umleitungsplan_2025-03-12.dwg (OBR009)	